
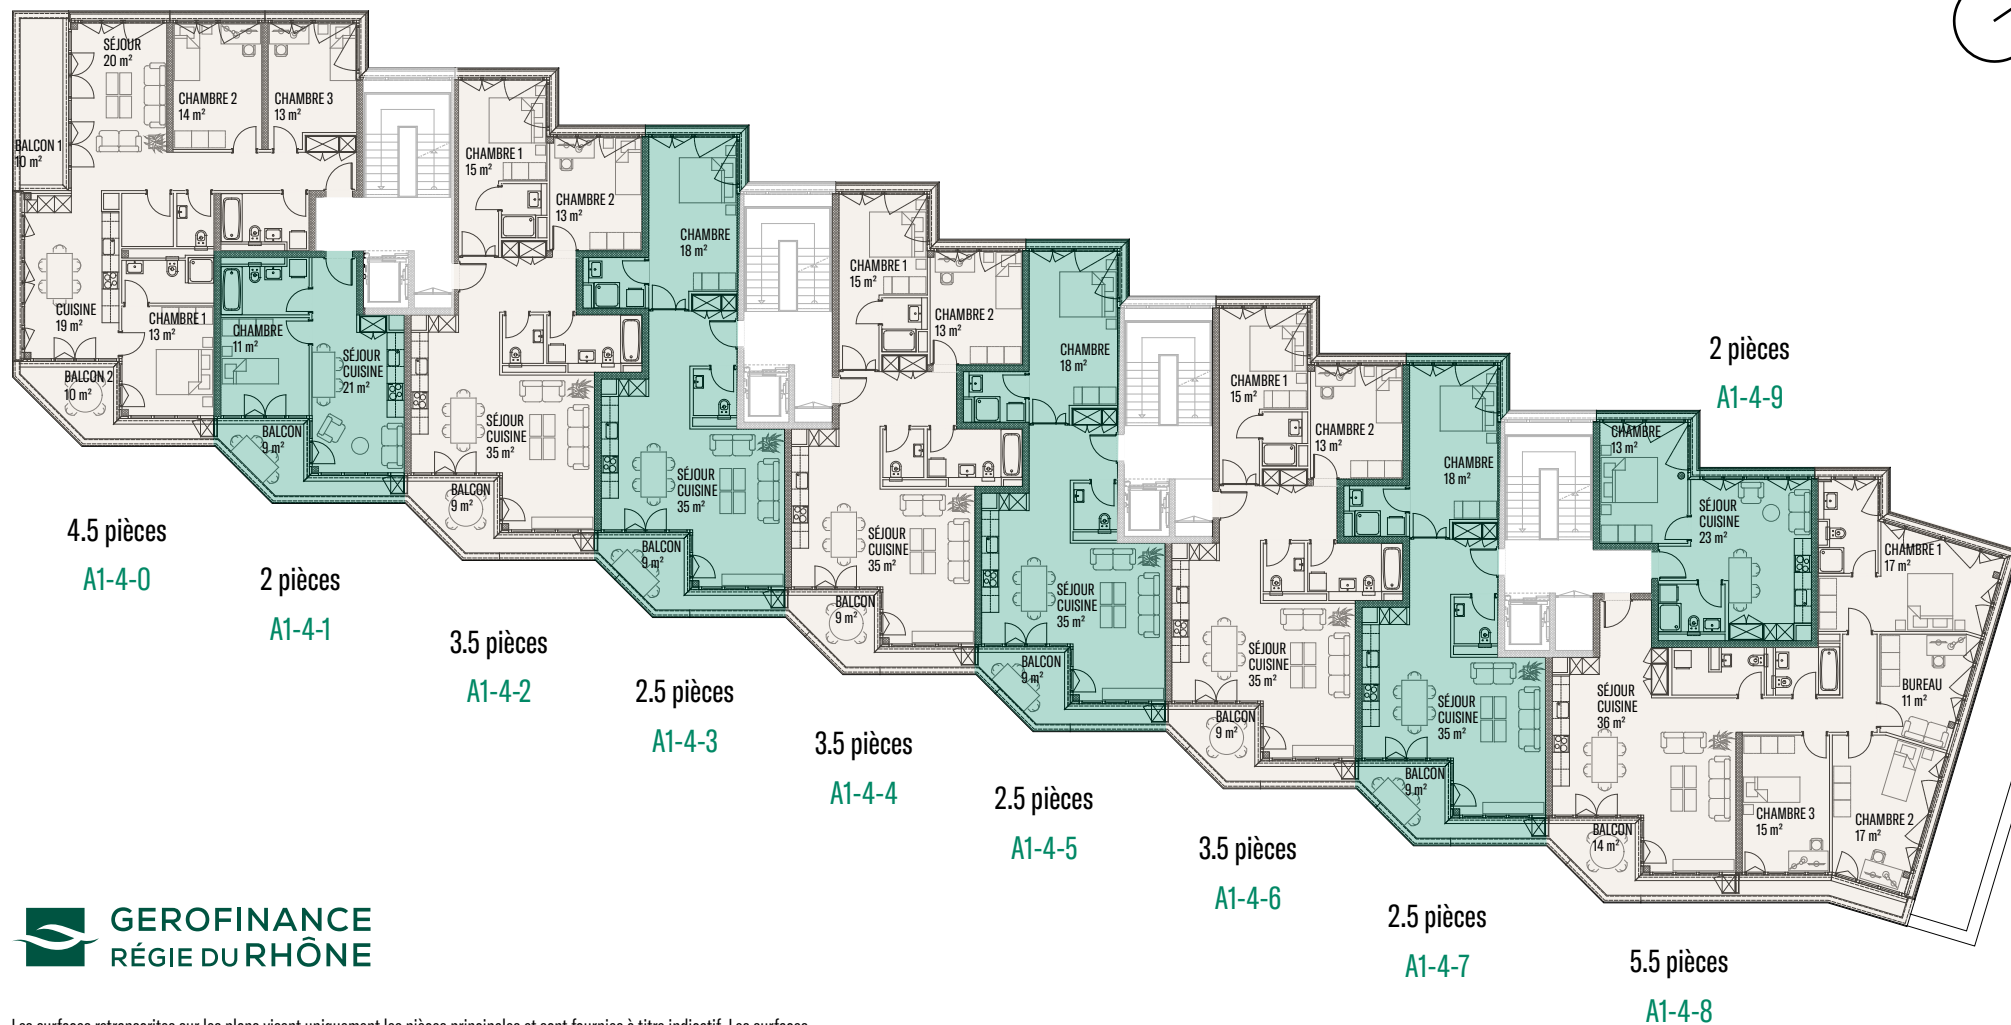


# PLAN D'ÉTAGE

## BÂTIMENT A1 - 4ÈME ÉTAGE

// LES LISIÈRES

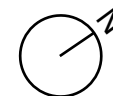

 **GEROFINANCE**  
RÉGIE DU RHÔNE

Les surfaces retranscrites sur les plans visent uniquement les pièces principales et sont fournies à titre indicatif. Les surfaces habitables (surface totale du logement) sont consultables sous la rubrique Appartements du site internet ([www.leslisières.ch](http://www.leslisières.ch)). Les informations, illustrations, images et plans sont fournis à des fins d'informations générales et ne revêtent pas de caractère contraignant. Des ajustements de prix et des adaptations liées à l'exécution restent réservés.