


# PLAN D'ÉTAGE

## BÂTIMENT A3 - 1ER ÉTAGE

// LES LISIÈRES

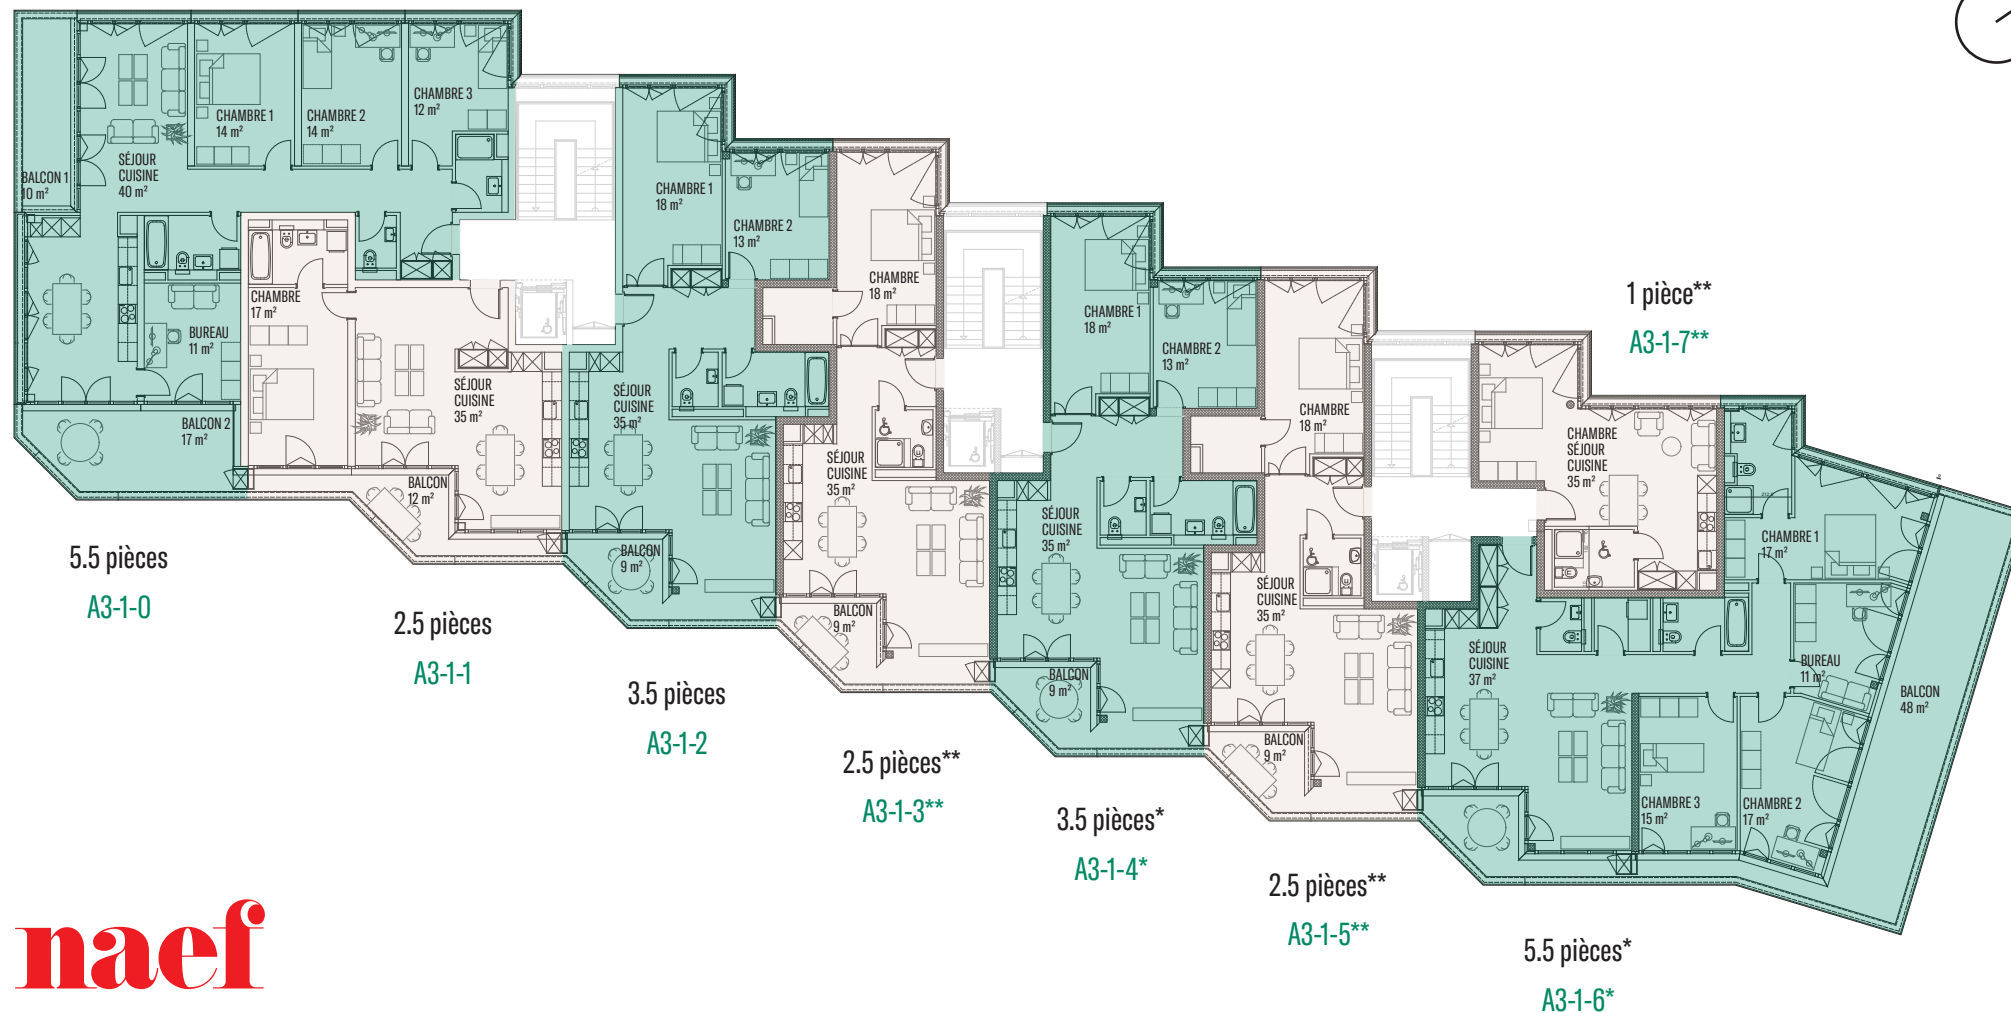

**naef**

Les surfaces retranscrites sur les plans visent uniquement les pièces principales et sont fournies à titre indicatif. Les surfaces habitables (surface totale du logement) sont consultables sous la rubrique Appartements du site internet ([www.leslisières.ch](http://www.leslisières.ch)). Les informations, illustrations, images et plans sont fournis à des fins d'informations générales et ne revêtent pas de caractère contraignant. Des ajustements de prix et des adaptations liées à l'exécution restent réservées.

\* Logements à loyer abordable  
\*\* Logements pour senior