


PLAN D'ÉTAGE

// LES LISIÈRES

BÂTIMENT A4 - 3ÈME ÉTAGE

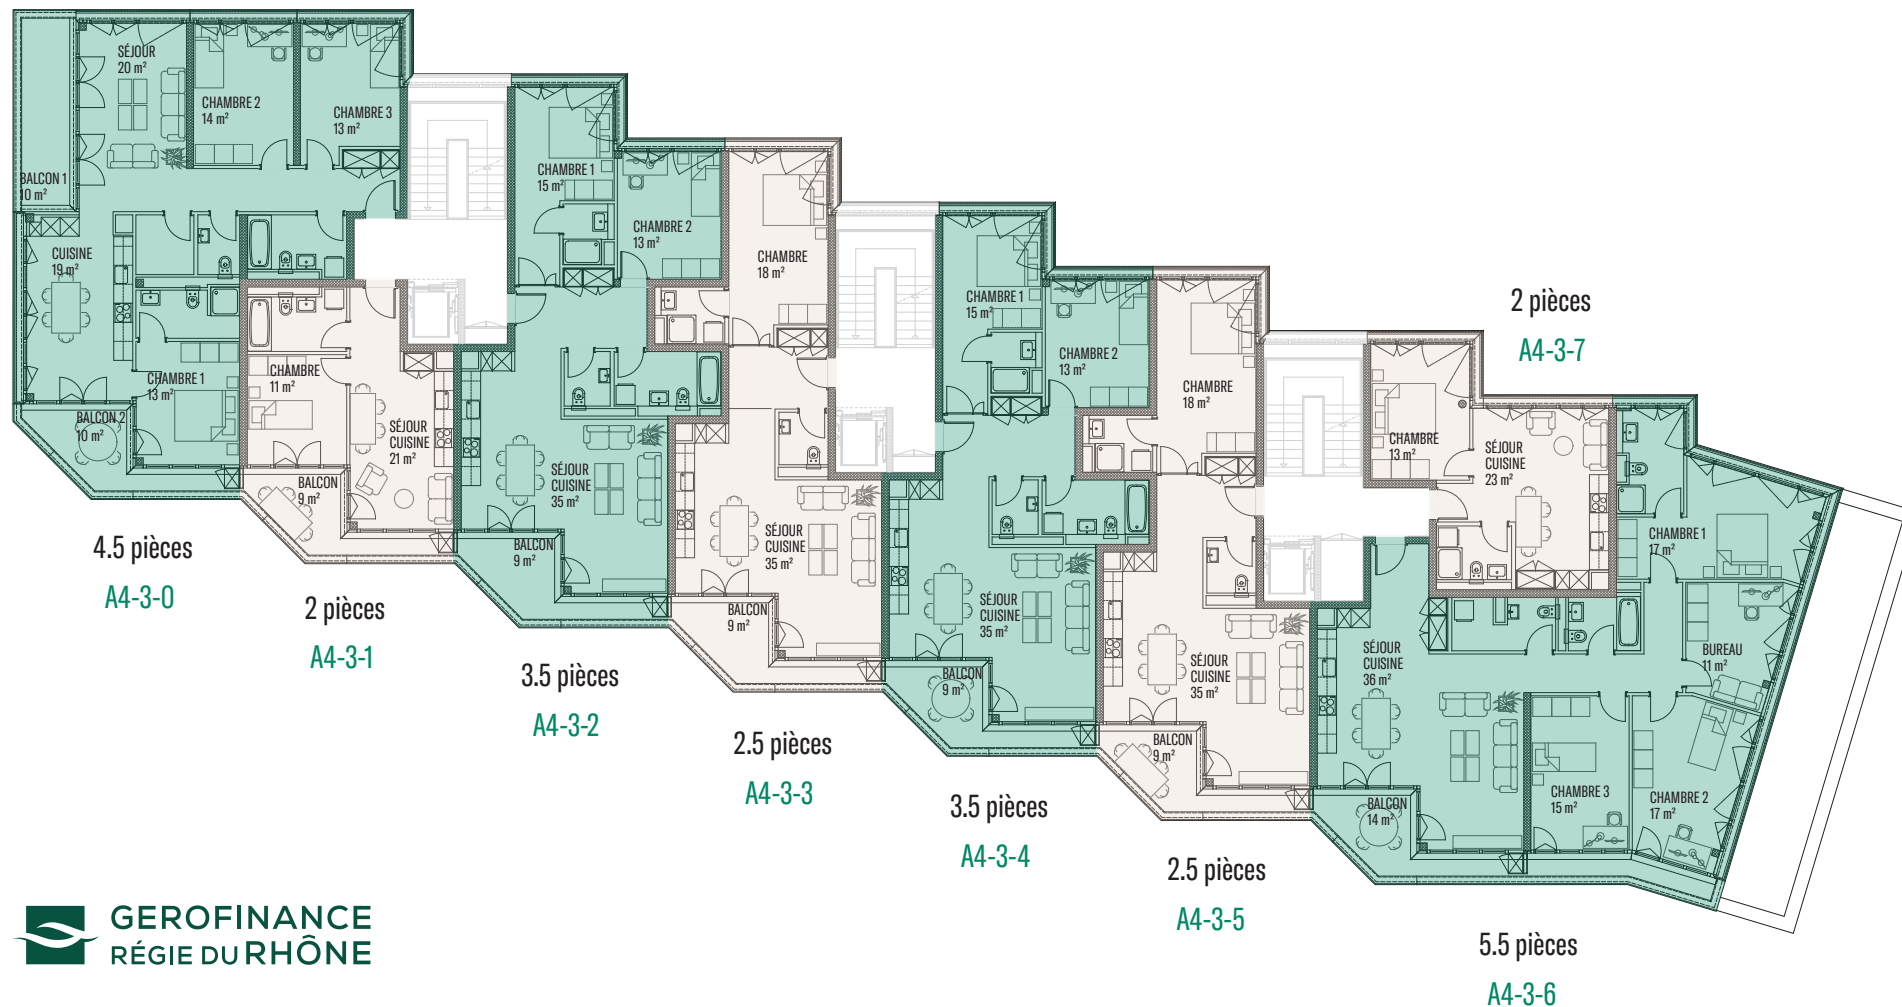

 **GEROFINANCE**
RÉGIE DURHÔNE

Les surfaces retranscrites sur les plans visent uniquement les pièces principales et sont fournies à titre indicatif. Les surfaces habitables (surface totale du logement) sont consultables sous la rubrique Appartements du site internet (www.leslisières.ch). Les informations, illustrations, images et plans sont fournis à des fins d'informations générales et ne revêtent pas de caractère contraignant. Des ajustements de prix et des adaptations liées à l'exécution restent réservées.